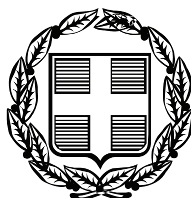


ΕΦΗΜΕΡΙΣ ΤΗΣ ΚΥΒΕΡΝΗΣΕΩΣ

ΤΗΣ ΕΛΛΗΝΙΚΗΣ ΔΗΜΟΚΡΑΤΙΑΣ

ΤΕΥΧΟΣ ΤΕΤΑΡΤΟ **Αρ. Φύλλου 1043**

14 Δεκεμβρίου 2006

ΠΕΡΙΕΧΟΜΕΝΑ

ΑΠΟΦΑΣΕΙΣ

ΑΠΟΦΑΣΕΙΣ

Αριθμ. 3602/05 (1)

Κήρυξη αναδασωτέας έκτασης εμβαδού 650 τ.μ στη θέση «Αγ. Σουλάς», Δ.Δ. Σορωνής, Δήμου Καμείρου, Νήσου Ρόδου, Ν. Δωδ/νήσου.

Ο ΓΕΝΙΚΟΣ ΓΡΑΜΜΑΤΕΑΣ ΠΕΡΙΦΕΡΕΙΑΣ Ν. ΑΙΓΑΙΟΥ

Έχοντας υπόψη:

1. Τις διατάξεις του άρθρου 6 του ν. 3200/1955 περί διοικητικής αποκέντρωσης, όπως τροποποιήθηκε και συμπληρώθηκε μεταγενέστερα με το ν. δ. 532 /1970.

2. Τις διατάξεις του άρθρου 7 του ν. 2503 / 1997 «Διοίκηση, οργάνωση, στελέχωση της Περιφέρειας κ.λ.π.».

3. Τις διατάξεις των άρθρων 24 παρ. 1 και 117 παρ. 3 του Συντάγματος.

4. Τις διατάξεις των άρθρων 37, 38 και 41 του ν. 998/1979 «Περί προστασίας των Δασών κ.λ.π.».

5. Τις υπ' αριθμ. 160417/1180/8.7.1980 και 182447/3049/24.9.80 εγκύκλιες διαταγές του Υπουργείου Γεωργίας που αναφέρονται στο αναφέρονται στο εν λόγω θέμα.

6. Τις διατάξεις του άρθρου 120 του ν. 1892/1990.

7. Τις διατάξεις του άρθρου 1 παρ. 15 του ν. 3208/2003 «Περί προστασίας δασικών οικοσυστημάτων κ.τ.λ.».

8. Την από 13.6.2005 έκθεση αυτοψίας του Δασολόγου Λεφάκη Δημήτριου.

9. Την υπ' αριθμ. 1339/05/5.9.2006 εισήγηση της Δ/νσης Δασών Δωδ/νήσου για κήρυξη της εν λόγω έκτασης ως αναδασωτέας, διότι καταστράφηκε από εκχέρσωση αποφασίζουμε:

Κηρύσσουμε αναδασωτέο με σκοπό την προστασία των εδαφών και του δασικού περιβάλλοντος και την αποκατάσταση της βλάστησης με φυσική αναγέννηση ή τεχνητή αναδάσωση, για να αποκλεισθεί η χρήση του για κάθε άλλο σκοπό, το δημόσιο δάσος εμβαδού 650 τ.μ, που καταστράφηκε από εκχέρσωση, εντός της Κ.Μ 1632Α γαιών Σορωνής, στη θέση «Αγ. Σουλάς», Δ.Δ. Σορωνής, Δήμου Καμείρου, Νήσου Ρόδου. Η έκταση που εκχερσώθηκε απεικονίζεται με τα στοιχεία (1,2,3,4,1) όπως φαίνονται στο συνημμένο σχεδιάγραμμα, το οποίο αποτελεί αναπόσπαστο μέρος της παρούσας και έχει όρια ως εξής:

Ανατολικά: Δάσος τραχείας πεύκης.

Δυτικά: Δάσος τραχείας πεύκης.

Βόρεια: Δάσος τραχείας πεύκης.

Νότια: Χέρσα έκταση.

Η απόφαση αυτή ισχύει από της κοινοποιήσεως της αρμοδίως (άρθρο 41 του ν. 998/1979) και προ της δημοσίευσης της στην Εφημερίδα της Κυβερνήσεως (άρθρο 37 του ν. 3200/1955).

Η απόφαση αυτή να δημοσιευθεί στην Εφημερίδα της Κυβερνήσεως.

Ρόδος, 1 Νοεμβρίου 2006


Ο Γενικός Γραμματέας Περιφέρειας
ΧΑΡΑΛΑΜΠΟΣ ΚΟΚΚΙΝΟΣ

ΤΟΠΟΓΡΑΦΙΚΟ ΔΙΑΓΡΑΜΜΑ ΔΗΜΟΣΙΑΣ ΕΚΤΑΣΗΣ ΠΟΥ ΑΠΟΤΕΛΟΥΣΕ ΔΑΣΟΣ ΚΑΙ ΕΚΧΕΡΣΩΘΗΚΕ ΠΑΡΑΝΟΜΑ ΕΜΒΑΔΟΥ 650 τ.μ. ΕΝΤΟΣ ΤΗΣ Κ.Μ. 1632Α ΓΑΙΩΝ ΣΟΡΩΝΗΣ ΘΕΣΗ "ΑΓΙΟΣ ΣΟΥΛΑΣ" ΔΗΜΟΥ ΚΑΜΕΙΡΟΥ, ΝΗΣΟΥ ΡΟΔΟΥ


ΑΝΗΚΕΙ Στην αριθμ. 3602/05/1-11-2006 ΤΗΣ ΔΙΕΥΘΥΝΣΗΣ ΔΑΣΩΝ ΔΩΔΕΚΑΝΗΣΟΥ Απόφαση Κήρυξης Αναδάσωσης



ΑΠΟΣΠΑΣΜΑ ΧΑΡΤΗ Γ.Υ.Σ.
(Αρ. φύλλου 8817/6)
ΚΛΙΜΑΚΑ 1:5000

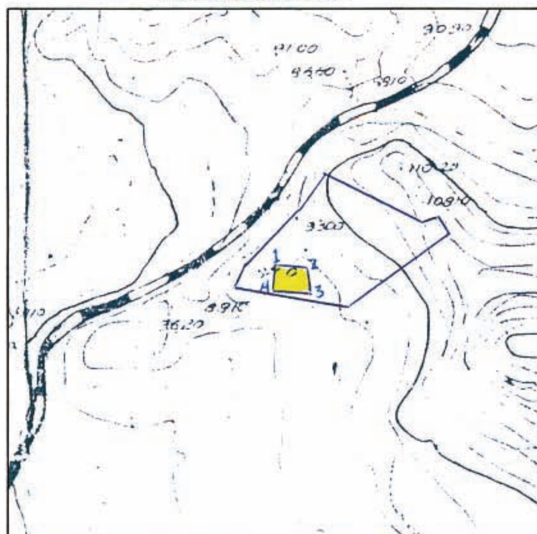

ΚΤΗΜΑΤΟΛΟΓΙΚΟ ΣΧΕΔΙΑΓΡΑΜΜΑ
ΤΗΣ Κ.Μ. 1632Α ΓΑΙΩΝ ΣΟΡΩΝΗΣ
ΚΛΙΜΑΚΑ 1:2000

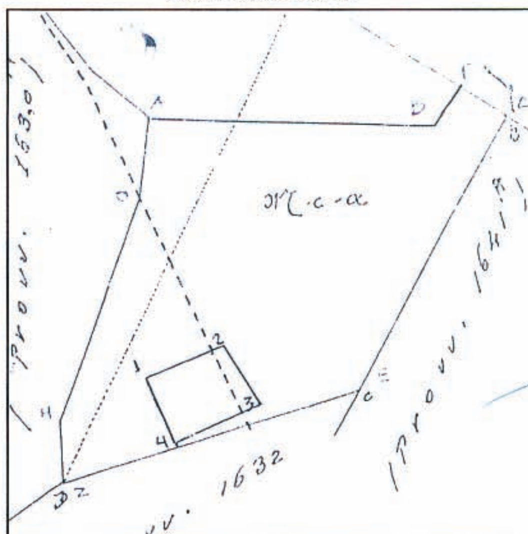

ΥΠΟΜΝΗΜΑ

Τμήμα με στοιχεία (1,2,3,4,1) εμβαδού 650 τ.μ.: δημόσια έκταση που αποτελούσε Δάσος και εκχερσώθηκε παράνομα.

ΕΘΝΙΚΟ ΤΥΠΟΓΡΑΦΕΙΟ
Για τεχνικούς λόγους στο σχεδιάγραμμα έγινε σμίκρυνση κατά ποσοστό 82 %

Ρόδος 3 - 10 - 2006
ΘΕΩΡΗΘΗΚΕ
Ο Δ/ΝΤΗΣ ΔΑΣΩΝ ΔΩΔ/ΣΟΥ

ΦΙΛΙΠΠΟΣ ΚΟΝΤΙΤΣΗΣ
ΔΑΣΟΛΟΓΟΣ ΜΕ ΒΑΘΜΟ Α΄

Ρόδος 13 - 06 - 2005
Ο ΕΝΕΡΓΗΣΑΣ ΤΗΝ ΑΥΤΟΨΙΑ

Λεφάκης Δημήτριος
Δασολόγος

Αριθμ. Δ12/43531 (2)

Εφαρμογή του άρθρου 1 του ν. 653/1977 για τη βελτίωση - διαπλάτυνση της Ε.Ο. Νο 2 από Καλλίστη έως Α/Δ Κομοτηνής, τμήμα Αίγειρος - Μεσούνη.

Ο ΥΦΥΠΟΥΡΓΟΣ ΠΕΡΙΒΑΛΛΟΝΤΟΣ, ΧΩΡΟΤΑΞΙΑΣ ΚΑΙ ΔΗΜΟΣΙΩΝ ΕΡΓΩΝ

Έχοντας υπόψη:

1. Τις διατάξεις του ν. 653/1977, άρθρο 1 «περί υποχρεώσεως των παρόδιων ιδιοκτητών για τη διάνοιξη οδών κ.λπ.», όπως τροποποιήθηκε και συμπληρώθηκε με τους ν. 960 (άρθρο 9 παρ. 4), ν. 947/1979 (άρθρο 62 παρ. 9 και 10).

2. Τις διατάξεις του π.δ. 929/1979, άρθρο 4 «περί εκτελέσεως του άρθρου 1 του ν. 653/1977».

3. Τις διατάξεις του π.δ. 69/1988, άρθρο 18 «περί Οργανισμού της Γενικής Γραμματείας Δημοσίων Έργων».

4. Το ν. 2882/2001, άρθρο 3 - ΦΕΚ 17Α΄/2001, «Κώδικας Αναγκαστικών απαλλοτριώσεων».

5. Το ν. 2052/1992, άρθρο 4 παρ. 14 άρθρου 6 «Μέτρα για την αντιμετώπιση του νέφους και πολεοδομικές ρυθμίσεις» και την Εγκύκλιο Δ12/35572/23.7.1992 με την οποία παρέχονται διευκρινίσεις και οδηγίες για την εφαρμογή του ν. 2052/1992.

6. Τη Δ12/30945/16.3.1989 (Ε. 30) Εγκύκλιο του Υπουργού ΠΕΧΩΔΕ.

7. Τη Δ16α/04/773/29.11.1990 κοινή απόφαση Υπουργού Προεδρίας της Κυβέρνησης και του Αναπληρωτή Υπουργού ΠΕΧΩΔΕ για την εξαίρεση Διοικητικών πράξεων ή εγγράφων από τον κανόνα των τριών υπογραφών.

8. Το ν. 1892/1990 άρθρο 78 (ΦΕΚ 101 Α΄/31.7.1990) και τα π.δ. 340/1990 (ΦΕΚ 135 Α'/4.10.1990), 428/1995 (ΦΕΚ 245 Α'/24.11.1995) για τη σύσταση Γενικών Δ/νσεων στη Γ.Γ.Δ.Ε.

9. Την υπ' αριθμ. Δ17/01/79/Φ.Θ.2.2.1/24.8.1989 (ΦΕΚ 666 Β΄) απόφαση του Υπουργού ΠΕΧΩΔΕ περί μεταβιβάσεως αρμοδιοτήτων στο Γεν. Γραμματέα κ.λπ. όπως τροποποιήθηκε και συμπληρώθηκε με την απόφαση Δ17α/02/100/Φ.θ.2.2.1/19.10.1989 του ιδίου.

10. Την υπ' αριθμ. 4881/19.5.2004 απόφαση Πρωθυπουργού και Υπουργού ΠΕΧΩΔΕ, ανάθεσης αρμοδιοτήτων στους Υφυπουργούς ΠΕΧΩΔΕ Θεμιστοκλή Ξανθόπουλο και Σταύρο Καλογιάννη και την υπ' αριθμ. Δ17/α/08/83/Φ.2.2.1/8.6.2005 (ΦΕΚ Β΄ 802/13.6.2005) τροποποίηση αυτής.

11. Την υπ' αριθμ. 5325/18.9.2006 από Περ/ρεια Ανατ. Μακεδονίας – Θράκης Δ/νση Δημ. Έργων, με το οποίο υποβλήθηκε στη Δ/νση Δ12 το κτηματολόγιο, αποφασίζουμε:

Οι διατάξεις του άρθρου 1 του ν. 653/1977 έχουν εφαρμογή για τη βελτίωση -διαπλάτυνση της Ε.Ο. Νο 2 από Καλλίστη έως Α/Δ Κομοτηνής, τμήμα Αίγειρος -Μεσούνη

Η απόφαση αυτή να δημοσιευθεί στην Εφημερίδα της Κυβερνήσεως.

Καλλιθέα, 27 Νοεμβρίου 2006

Ο ΥΦΥΠΟΥΡΓΟΣ

Θ. ΞΑΝΘΟΠΟΥΛΟΣ

Αριθμ. 5359 (3)

Έγκριση δωρεάν παραχώρησης εδαφικής λωρίδας σε κοινή χρήση για δημιουργία δημοτικού δρόμου στον οικισμό Εξώστη του Δήμου Ναυπλίου.

Ο ΝΟΜΑΡΧΗΣ ΑΡΓΟΛΙΔΑΣ

Έχοντας υπόψη:

1. Τον εσωτερικό οργανισμό οργάνωσης και λειτουργίας της Ν. Αυτ/σης Αργολίδας (ΦΕΚ 1810/Β/2001).

2. Τις διατάξεις του π.δ. της 24/31.5.1985 (ΦΕΚ 181Δ΄) «Όροι δόμησης οικισμών κάτω των 2000 κατοίκω» και ειδικότερα το άρθρο 6 αυτού.

3. Την υπ' αριθμ. 3096/14.6.2006 αίτηση των Ιωάννη Φιλίνη και Τριάδας για την έγκριση της παραχώρησης εδαφικής λωρίδας πλ. 6.00 μ. σε κοινή χρήση για τη δημιουργία δημοτικής οδού και το συνημμένο σε αυτή φάκελο όπου περιλαμβάνονται:

- Το από Ιουνίου 2006 κλιμ. 1:250 τοπογραφικό διάγραμμα του πολιτ. μηχ/κού Ιωάννη Μαγκάβαλη.
- Η συμβολαιογραφική πράξη διανομής ακινήτου με αριθμ. 2736/23.9.1982 Συμβ/φου Ναυπλίου Ιωάν. Δασκαλάκου.

4. Την υπ' αριθμ. 3096/19.7.2006 εισήγηση της Δ.Π.Χ.Π. προς το Σ.Χ.Ο.Π. Ν. Αργολίδας.

5. Την υπ' αριθμ. 35/3/12/21.7.2006 απόσπασμα πρακτικού Σ.Χ.Ο.Π. Ν. Αργολίδας.

6. Την υπ' αριθμ. 152/2006 απόφαση Δημοτικού Συμβουλίου Δήμου Ναυπλίου την οποία αποδέχεται την αιτούμενη παραχώρηση και την σχετική δημοσιοποίηση της.

7. Την υπ' αριθμ. 5359/12.10.2006 αίτηση των Ιωάννη και Τριάδας Φιλίνη με την οποία προσκομίσθηκαν συμπληρωματικά τα εξής:

α. Την υπ' αριθμ. 220/4.10.2006 συμβόλαιο γονικής παροχής Ναυπλίου Νικολάου Τόμπρα (μεταγραφή Τ.696/αρ. 71/ 5.10.2006).

β. Την υπ' αριθμ. 220/4.10.2006 συμβόλαιο δηλωτικό παραχώρησης σε κοινή χρήση συμβολαιογράφου Ναυπλίου Νικολάου Τόμπρα (μεταγραφή Τ.696/αρ.72/5.10.2006), αποφασίζουμε:

Άρθρο 1

Εγκρίνεται η δωρεάν παραχώρηση εδαφικής λωρίδας πλάτους 6,00 μ. σε κοινή χρήση για δημιουργία δημοτικού δρόμου στον οικισμό Εξώστη του Δήμου Ναυπλίου στη θέση όπου αποτυπώνεται στο συνημμένο από Ιουνίου 2006 τοπογραφικό διάγραμμα κλιμ. 1:250 που συνέταξε ο τοπ. μηχ/κός Γιάννης Μαγκάβαλης, το οποίο συνοδεύει την παρούσα απόφαση και αποτελεί αναπόσπαστο μέρος αυτής.

Άρθρο 2

Από τις διατάξεις της παρούσας απόφασης δεν προκαλείται δαπάνη σε βάρος του κρατικού προϋπολογισμού.

Κατά της πράξης αυτής επιτρέπεται σε οποιονδήποτε έχει έννομο συμφέρον προσφυγή ενώπιον του Γενικού Γραμματέα Περιφέρειας Πελοποννήσου για παράβαση νόμου, μέσα σε αποκλειστική προθεσμία τριάντα (30) ημερών από τη δημοσίευση ή, αν η απόφαση δεν δημοσιεύεται, από την κοινοποίηση ή, διαφορετικά, αφότου έλαβε γνώση, σύμφωνα με το ν. 2218/1994 (ΦΕΚ 90 Α/13.6.1994).

Άρθρο 3


Η ισχύς της παρούσης αρχίζει από τη δημοσίευσή της στην Εφημερίδα της Κυβερνήσεως.

Η απόφαση αυτή να δημοσιευθεί στην Εφημερίδα της Κυβερνήσεως.

Ναύπλιο, 27 Νοεμβρίου 2006

Ο Νομάρχης

ΒΑΣΙΛΗΣ Ν. ΣΩΤΗΡΟΠΟΥΛΟΣ

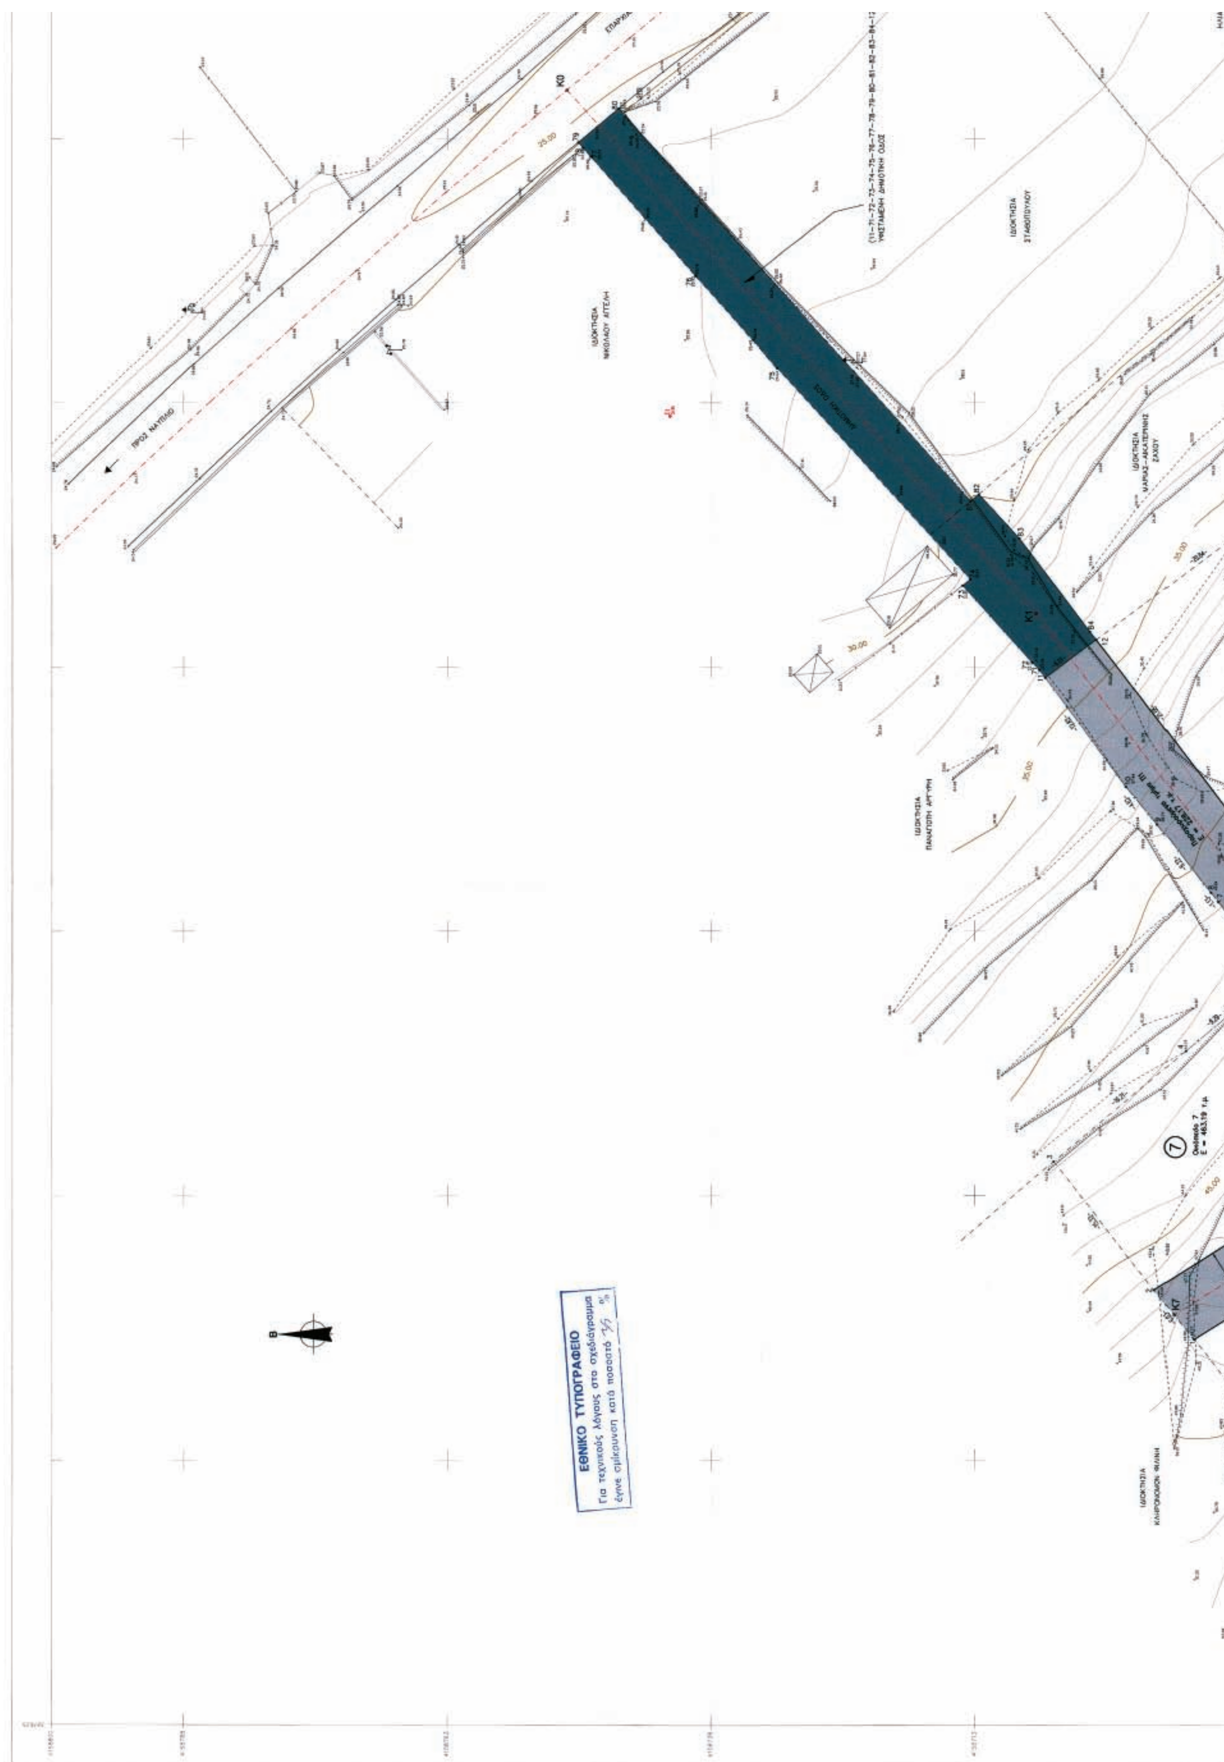
ΕΘΝΙΚΟ ΤΥΠΟΓΡΑΦΕΙΟ
Για τεχνικούς λόγους στο σχεδιάγραμμα
έγινε σμίκρυνση κατά ποσοστό

ΟΡΟΙ ΔΟΜΗΣΗΣ

ΟΙΚΙΣΜΟΣ ΕΤΟΣΤΗ
(Π.Δ. της 24.4.85, Φ.Ε.Κ 181Δ)
Απόφ. Νομάρχη Αργολίδας αρ. 4334/25-11-86
Απόφ. Νομάρχη Αργολίδας αρ. 10511/637/26-2-97 (Φ.Ε.Κ. 239 Δ΄/28.3.97)

(τομείς I, III)

αρτιοτητα — Ε=500 μ2 (τομεας I)
Ε=400 μ2 (τομεας III)
κατα παρεκκλιση αρτια τα προυφισταμενα της δημοσιευσης του Π.Δ 24.4.85 (Φ.Ε.Κ. 181 Δ/85) με ο,τι εμβαδον εχουν

δομηση
0 - 100 — σδ. 1.6 μ2
100 - 200 — σδ. 0.8
200 - 300 — σδ. 0.6
300 — σδ. 0.4 κ΄μεχρι 400 μ2

καλυψη — 70%
μεγιστο υψος — 7.50 μ
αποσταση απο ορια — 0 η 2.50 μ.

ΑΠΟΣΠΑΣΜΑ ΔΙΑΓΡΑΜΜΑΤΟΣ Γ.Υ.Σ. 1:5000
ΑΡΙΘΜΟΣ ΔΙΑΓΡΑΜΜΑΤΟΣ 6396-3

ΣΥΝΤΕΤΑΓΜΕΝΕΣ ΟΡΙΩΝ ΙΔΙΟΚΤΗΣΙΩΝ


α/α	Χ	Ψ	α/α	Χ	Ψ
1	397661.38	4158691.87	36	397732.85	4158636.43
2	397666.13	4158695.59	37	397734.86	4158637.76
3	397678.20	4158705.02	38	397735.37	4158640.71
4	397688.64	4158692.62	39	397725.74	4158653.63
5	397694.59	4158685.48	40	397728.22	4158655.32
6	397695.61	4158684.10	41	397731.17	4158651.37
7	397702.68	4158689.58	42	397733.55	4158653.20
8	397703.58	4158690.27	43	397721.14	4158669.84
9	397710.12	4158695.25	44	397718.76	4158668.01
10	397713.68	4158698.20	45	397717.84	4158669.25
11	397723.99	4158705.81	46	397715.36	4158667.55
12	397727.59	4158700.99	47	397705.19	4158681.19
13	397740.04	4158684.29	48	397702.22	4158681.60
14	397752.45	4158667.65	49	397709.95	4158684.85
15	397765.57	4158650.05	50	397710.36	4158687.83
16	397764.75	4158649.48	51	397697.39	4158681.69
17	397759.76	4158646.30	52	397704.85	4158615.84
18	397752.40	4158642.21	53	397695.49	4158610.61
19	397745.27	4158637.47	54	397689.21	4158607.39
20	397742.77	4158635.81	55	397678.10	4158602.40
21	397735.86	4158631.22	56	397675.69	4158601.32
22	397708.19	4158617.50	57	397674.48	4158604.80
23	397697.61	4158634.32	58	397671.93	4158609.16
24	397693.93	4158640.15	59	397671.47	4158610.17
25	397688.35	4158649.02	60	397665.61	4158622.26
26	397679.03	4158663.83	61	397664.47	4158625.06
27	397677.41	4158666.41	62	397660.85	4158630.07
28	397679.40	4158674.50	63	397660.96	4158633.39
29	397682.36	4158673.97	64	397659.74	4158635.97
30	397685.41	4158668.75	65	397658.48	4158639.95
31	397684.88	4158665.80	66	397656.86	4158643.06
32	397693.30	4158652.42	67	397654.50	4158648.40
33	397702.56	4158637.72	68	397654.05	4158649.41
34	397709.31	4158626.99	69	397651.36	4158656.94
35	397712.19	4158626.18	70	397639.15	4158674.50

ΕΜΒΑΔΑ

ΕΠΙΦΑΝΕΙΕΣ ΥΦΙΣΤΑΜΕΝΗΣ ΚΑΤΑΣΤΑΣΗΣ

ΟΙΚΟΠΕΔΟ Α Ιδιοκτησίας Ιωάννη και Τριάδας Φιλίνη
Ε(1-2-3-4-5-6-7-8-9-10-11-12-13-14-15-16-17-18-19-20-21-22-23-24--25-26-27-1) = 4795,32 τ.μ.

ΟΙΚΟΠΕΔΟ Β Συνιδιοκτησίας 1)Βασιλικής συζύγου Ιωάννη Χαμάλη, 2)Παναγούλας συζύγου Ευαγγέλου Μπαμπανάρη, 3)Κληρονόμων Ελένης συζύγου Λάμπρου Ρέλλου
Ε(70-1-27-26-25-24-23-22-52-53-54-55-56-57-58-59-60-61-62-63-64--65-66-67-68-69-70) = 2637.27 τ.μ.

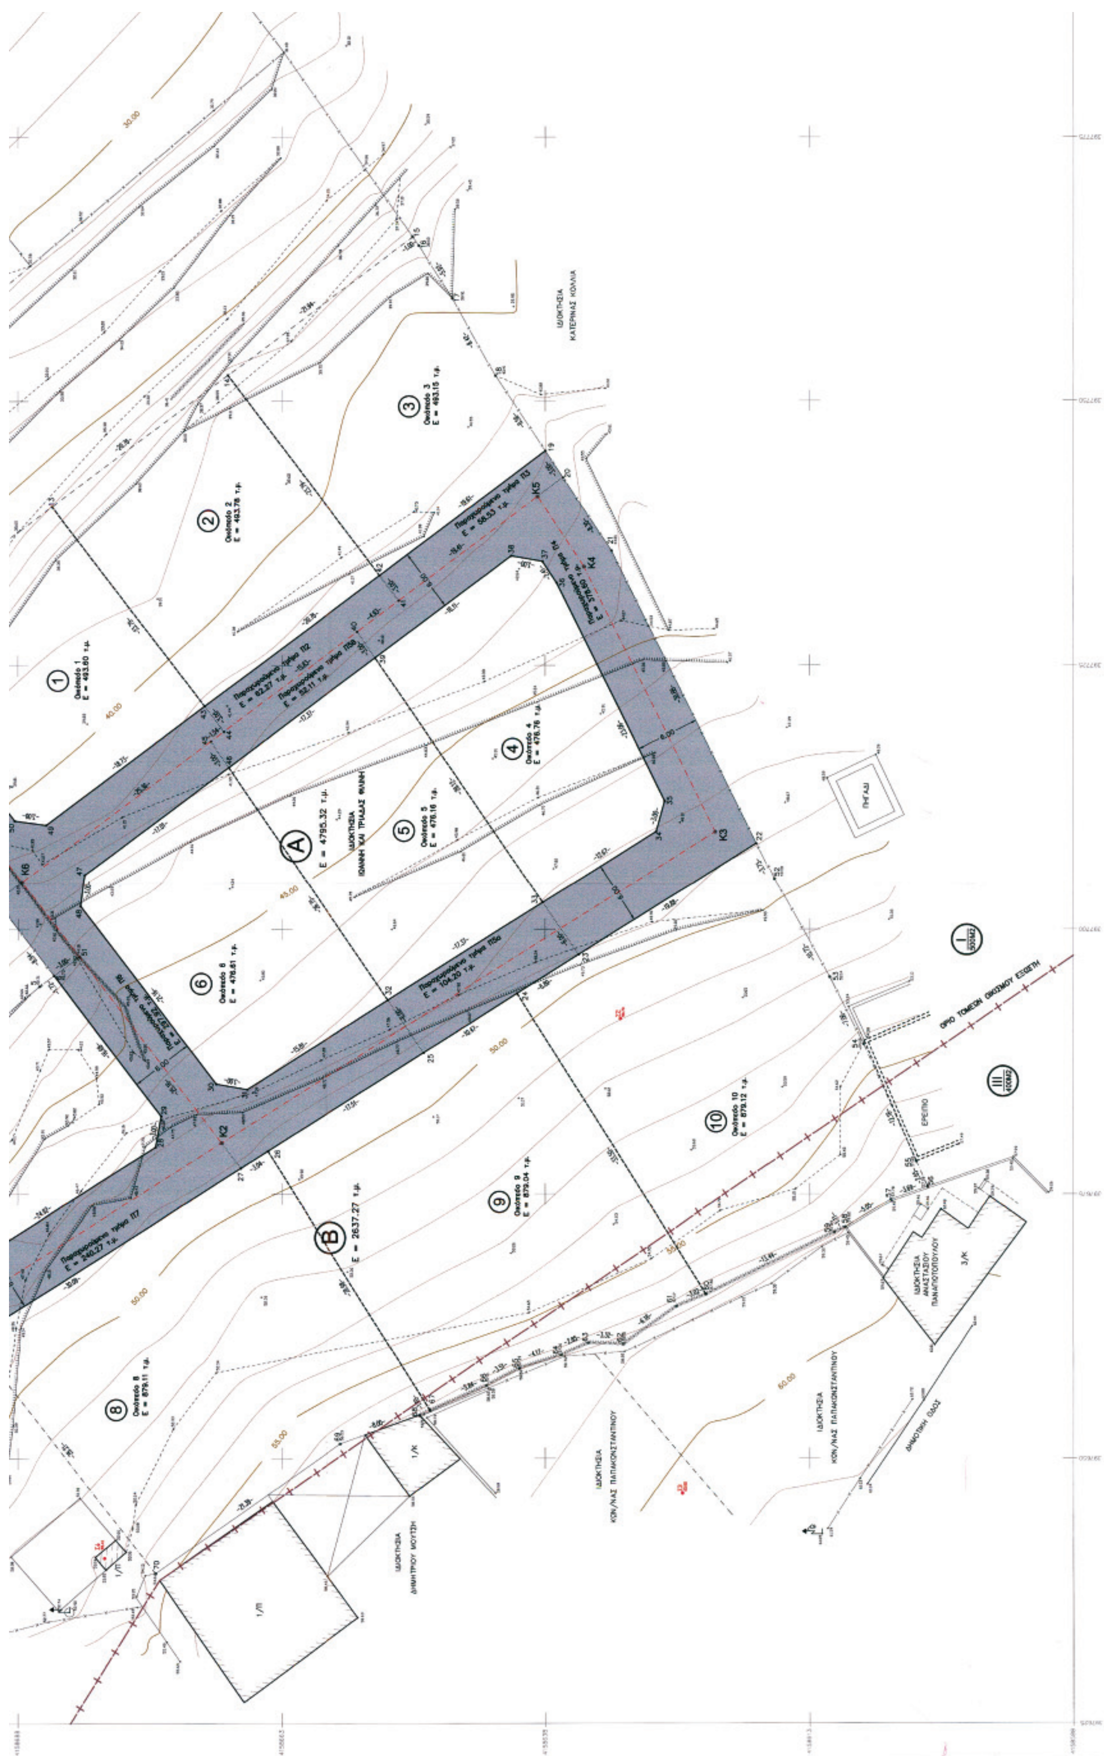
Οικόπεδο 1
E = 493.60 τ.μ.
Οικόπεδο 2
E = 493.78 τ.μ.
Οικόπεδο 3
E = 493.15 τ.μ.
Οικόπεδο 4
E = 476.76 τ.μ.
Οικόπεδο 5
E = 476.16 τ.μ.
Οικόπεδο 6
E = 476.61 τ.μ.
Οικόπεδο 8
E = 879.11 τ.μ.
Οικόπεδο 9
E = 879.04 τ.μ.
Οικόπεδο 10
E = 879.12 τ.μ.
A
E = 4795.32 τ.μ.
ΙΔΙΟΚΤΗΣΙΑ
ΙΩΑΝΝΗ ΚΑΙ ΤΡΙΑΔΑΣ ΦΑΛΙΝΗ
B
E = 2637.27 τ.μ.
Παρόδιο τμήμα Π2
E = 62.27 τ.μ.
Παρόδιο τμήμα Π5β
E = 52.11 τ.μ.
Παρόδιο τμήμα Π5α
E = 104.20 τ.μ.
Παρόδιο τμήμα Π7
E = 240.27 τ.μ.
K2
K3
K4
K5
K6
ΠΗΓΑΔΙ
ΕΡΕΙΠΙΟ
ΟΡΙΟ ΤΟΜΕΩΝ ΟΙΚΙΣΜΟΥ ΕΞΩΘΕΝ
ΙΔΙΟΚΤΗΣΙΑ
ΚΩΝ/ΝΑΣ ΠΑΠΑΚΩΝΣΤΑΝΤΙΝΟΥ
ΙΔΙΟΚΤΗΣΙΑ
ΔΗΜΗΤΡΙΟΥ ΜΟΥΤΣΗ
ΔΗΜΟΤΙΚΗ ΟΔΟΣ
1/Κ
1/Π
3/Κ
30.00
40.00
45.00
50.00
55.00
60.00

Μετρο γραμμικης παραμορφωσης (K)=0.9997288
στο κεντρο φυλλου χαρτου:
ΝΑΥΠΛΙΟΝ – ΚΟΡΙΝΘΟΣ ΚΛΙΜΑΚΟΣ 1: 100.000
φ = 37 45
λ = – 0 45
Ε.Γ.Σ.Α. (Ελληνικο Γεωδ. Συστημα Αναφορας)
Ελλειψοειδες G.R.S 80 α=6378137 f=1/298.2572236
Εγκαρσια Μερκατορικη Προβολη
Κεντρικος Μεσημβρινος 24° Κο = 0.9996
Στο Μεσημβρινο αναφορας τα Χ=500.000
Πλατος αναφορας 00° 00' 00"

ΕΠΙΦΑΝΕΙΕΣ ΔΙΑΝΟΜΗΣ

ΟΙΚΟΠΕΔΟ Α

ΟΙΚΟΠΕΔΟ 1

Ε(7-8-9-10-11-12-13-43-44-45-7)	= 721,77 τ.μ.	συνολικό εμβαδόν
Ε(7-8-9-10-11-12-50-49-43-44-45-7)	= 228,17 τ.μ.	εμβαδόν παραχωρούμενης έκτασης Π1
Ε(50-12-13-43-49-50)	= 493,60 τ.μ.	εμβαδόν οικοπέδου μετά την παραχώρηση

ΟΙΚΟΠΕΔΟ 2

Ε(44-43-13-14-42-41-40-44)	= 556,05 τ.μ.	συνολικό εμβαδόν
Ε(44-43-42-41-40-44)	= 62,27 τ.μ.	εμβαδόν παραχωρούμενης έκτασης Π2
Ε(43-13-14-42-43)	= 493.78 τ.μ.	εμβαδόν οικοπέδου μετά την παραχώρηση

ΟΙΚΟΠΕΔΟ 3

Ε(41-42-14-15-16-17-18-19-20-41)	= 551,68 τ.μ.	συνολικό εμβαδόν
Ε(41-42-19-20-41)	= 58,53 τ.μ.	εμβαδόν παραχωρούμενης έκτασης Π3
Ε(42-14-15-16-17-18-19-42)	= 493,15 τ.μ.	εμβαδόν οικοπέδου μετά την παραχώρηση

ΟΙΚΟΠΕΔΟ 4

Ε(23-33-39-40-41-20-21-22-23)	= 855.36 τ.μ.	συνολικό εμβαδόν
Ε(23-33-34-35-36-37-38-39-40-41-20-21-22-23)	= 378,60 τ.μ.	εμβαδόν παραχωρούμενης έκτασης Π4
Ε(33-39-38-37-36-35-34-33)	= 476,76 τ.μ.	εμβαδόν οικοπέδου μετά την παραχώρηση

ΟΙΚΟΠΕΔΟ 5

Ε(25-32-46-45-44-40-39-33-23-24-25)	= 632,47 τ.μ.	συνολικό εμβαδόν
Ε(25-32-33-23-24-25)	= 104,20 τ.μ.	εμβαδόν παραχωρούμενης έκτασης Π5α
Ε(46-45-44-40-39-46)	= 52,11 τ.μ.	εμβαδόν παραχωρούμενης έκτασης Π5β
Ε(32-46-39-33-32)	= 476,16 τ.μ.	εμβαδόν οικοπέδου μετά την παραχώρηση

ΟΙΚΟΠΕΔΟ 6

Ε(27-51-6-7-45-46-32-25-26-27)	= 774,53 τ.μ.	συνολικό εμβαδόν
Ε(27-51-6-7-45-46-47-48-30-31-32-25-26-27)	= 297,92 τ.μ.	εμβαδόν παραχωρούμενης έκτασης Π6
Ε(30-48-47-46-32-31-30)	= 476,61 τ.μ.	εμβαδόν οικοπέδου μετά την παραχώρηση

ΟΙΚΟΠΕΔΟ 7

Ε(1-2-3-4-5-6-51-27-1)	= 703,46 τ.μ.	συνολικό εμβαδόν
Ε(1-2-28-29-6-51-27-1)	= 240,27 τ.μ.	εμβαδόν παραχωρούμενης έκτασης Π7
Ε(2-3-4-5-6-29-28-2)	= 463,19 τ.μ.	εμβαδόν οικοπέδου μετά την παραχώρηση

ΟΙΚΟΠΕΔΟ Β

ΟΙΚΟΠΕΔΟ 8		
Ε(70-1-27-26-67-68-69-70)	= 879,11τ.μ.	συνολικό εμβαδόν
ΟΙΚΟΠΕΔΟ 9		
Ε(67-26-25-24-60-61-62-63-64-65-66-67)	= 879,04 τ.μ.	συνολικό εμβαδόν
ΟΙΚΟΠΕΔΟ 10		
Ε(60-24-23-22-52-53-54-55-56-57-58-59-60)	= 879,12τ.μ.	συνολικό εμβαδόν

ΔΗΛΩΣΗ Ν.651/77

δηλωνω υπευθυνα οτι:

– τα οικοπεδα Α και Β που περιγραφονται παραπανω ως επιφανειες υφισταμενης καταστασης με εμβαδα 4795,32 τ.μ. και 2637,27 τ.μ. αντιστοιχως, βρισκονται εντος των οριων του οικισμου Εξωστη του Δημου Ναυπλιου, ειναι αρτια και μη οικοδομησιμα (επειδη δεν εχουν προσωπο σε κοινοχρηστο χωρο) συμφωνα με τις ισχυουσες πολεοδομικες διαταξεις.

– τα οικοπεδα 1, 2, 3, 4, 5, 6, 7 οπως περιγραφονται παραπανω, με εμβαδα 493,60τ.μ., 493,78τ.μ., 493,15τ.μ., 476,76τ.μ., 476,16τ.μ., 476,61τ.μ. και 463,19τ.μ. αντιστοιχα, προερχομενα απο κατατμηση της αρχικης ιδιοκτησιας Α, μετα απο την παραχωρηση των τμηματων Π1, Π2, Π3, Π4, Π5α, Π5β, Π6 και Π7, καθιστανται αρτια και οικοδομησιμα συμφωνα με τις ισχυουσες πολεοδομικες διαταξεις.

– τα οικοπεδα 8, 9, 10 οπως περιγραφονται παραπανω, με εμβαδα 879,11τ.μ., 879,04τ.μ. και 879,12τ.μ.αντιστοιχα, προερχομενα απο κατατμηση της αρχικης ιδιοκτησιας Β, μετα απο την παραχωρηση των τμηματων Π1, Π2, Π3, Π4, Π5α, Π5β, Π6 και Π7 καθιστανται αρτια και οικοδομησιμα συμφωνα με τις ισχυουσες πολεοδομικες διαταξεια.

ο δηλων

ΓΙΑΝΝΗΣ Θ. ΜΑΓΚΑΒΑΛΗΣ
ΔΙΠΛΩΜ. ΤΟΠΟΓΡΑΦΟΣ & ΠΟΛ. ΜΗΧΑΝΙΚΟΣ
ΕΘΝΙΚΟΥ ΜΕΤΣΟΒΙΟΥ ΠΟΛΥΤΕΧΝΕΙΟΥ
ΜΕΛΟΣ Τ.Ε.Ε. ΑΡΙΘΜΟΣ ΜΗΤΡΩΟΥ 39371
ΑΝΩΝΥΜΗ ΔΗΜΟΤΙΚΗ ΟΔΟΣ - ΠΡΟΝΟΙΑ - ΝΑΥΠΛΙΟ
ΤΗΛ. 2752026451 - ΑΦΜ 028195990 ΔΟΥ ΝΑΥΠΛΙΟΥ

Σημειωση:
1) Τα ορια υποδειχθηκαν απο τους ιδιοκτητες.

ΕΡΓΟ : ΑΠΟΤΥΠΩΣΗ ΟΙΚΟΠΕΔΩΝ
ΘΕΣΗ : Δ.Δ. ΕΞΩΣΤΗ - Δ. ΝΑΥΠΛΙΟΥ (ΕΝΤΟΣ ΟΡΙΩΝ ΟΙΚΙΣΜΟΥ)
ΕΡΓΟΔΟΤΗΣ : ΙΩΑΝΝΗΣ ΚΑΙ ΤΡΙΑΔΑ ΦΙΛΙΝΗ

Δ208889
1/12/2006

τοπογραφική μελέτη

ΣΧΕΔΙΟ 1

ΘΕΜΑ ΣΧΕΔΙΟΥ : ΤΟΠΟΓΡΑΦΙΚΟ ΔΙΑΓΡΑΜΜΑ

Κλιμ. 1 : 250
Μελετητής :
Γιάννης Μαγκάβαλης - Τοπογράφος - Πολιτικός Μηχ. ΕΜΠ
Ναύπλιο
χρόνος μελέτης : Ιούνιος 2006

Το παρόν συνοδεύει την υπ' αριθ. 5355/27.11.2006 απόφαση του Νομάρχη Αργολίδας.
Ναύπλιο, 27.11.2006
Ν. ΦΟΥΦΡΗ
ΤΟΠ. ΜΗΧ. ΜΕ Α' Β

υπογραφή

σφραγίδα

ΓΙΑΝΝΗΣ Θ. ΜΑΓΚΑΒΑΛΗΣ
ΔΙΠΛΩΜ. ΤΟΠΟΓΡΑΦΟΣ & ΠΟΛ. ΜΗΧΑΝΙΚΟΣ
ΕΘΝΙΚΟΥ ΜΕΤΣΟΒΙΟΥ ΠΟΛΥΤΕΧΝΕΙΟΥ
ΜΕΛΟΣ Τ.Ε.Ε. ΑΡΙΘΜΟΣ ΜΗΤΡΩΟΥ 39371
ΑΝΩΝΥΜΗ ΔΗΜΟΤΙΚΗ ΟΔΟΣ - ΠΡΟΝΟΙΑ - ΝΑΥΠΛΙΟ
ΤΗΛ. 2752026451 - ΑΦΜ 028195990 ΔΟΥ ΝΑΥΠΛΙΟΥ

ΑΠΟ ΤΟ ΕΘΝΙΚΟ ΤΥΠΟΓΡΑΦΕΙΟ
ΚΑΠΟΔΙΣΤΡΙΟΥ 34 * ΑΘΗΝΑ 104 32 * ΤΗΛ. 210 52 79 000 * FAX 210 52 21 004
ΗΛΕΚΤΡΟΝΙΚΗ ΔΙΕΥΘΥΝΣΗ: http://www.et.gr – e-mail: webmaster@et.gr